




Poř. 11.-12.10.2025

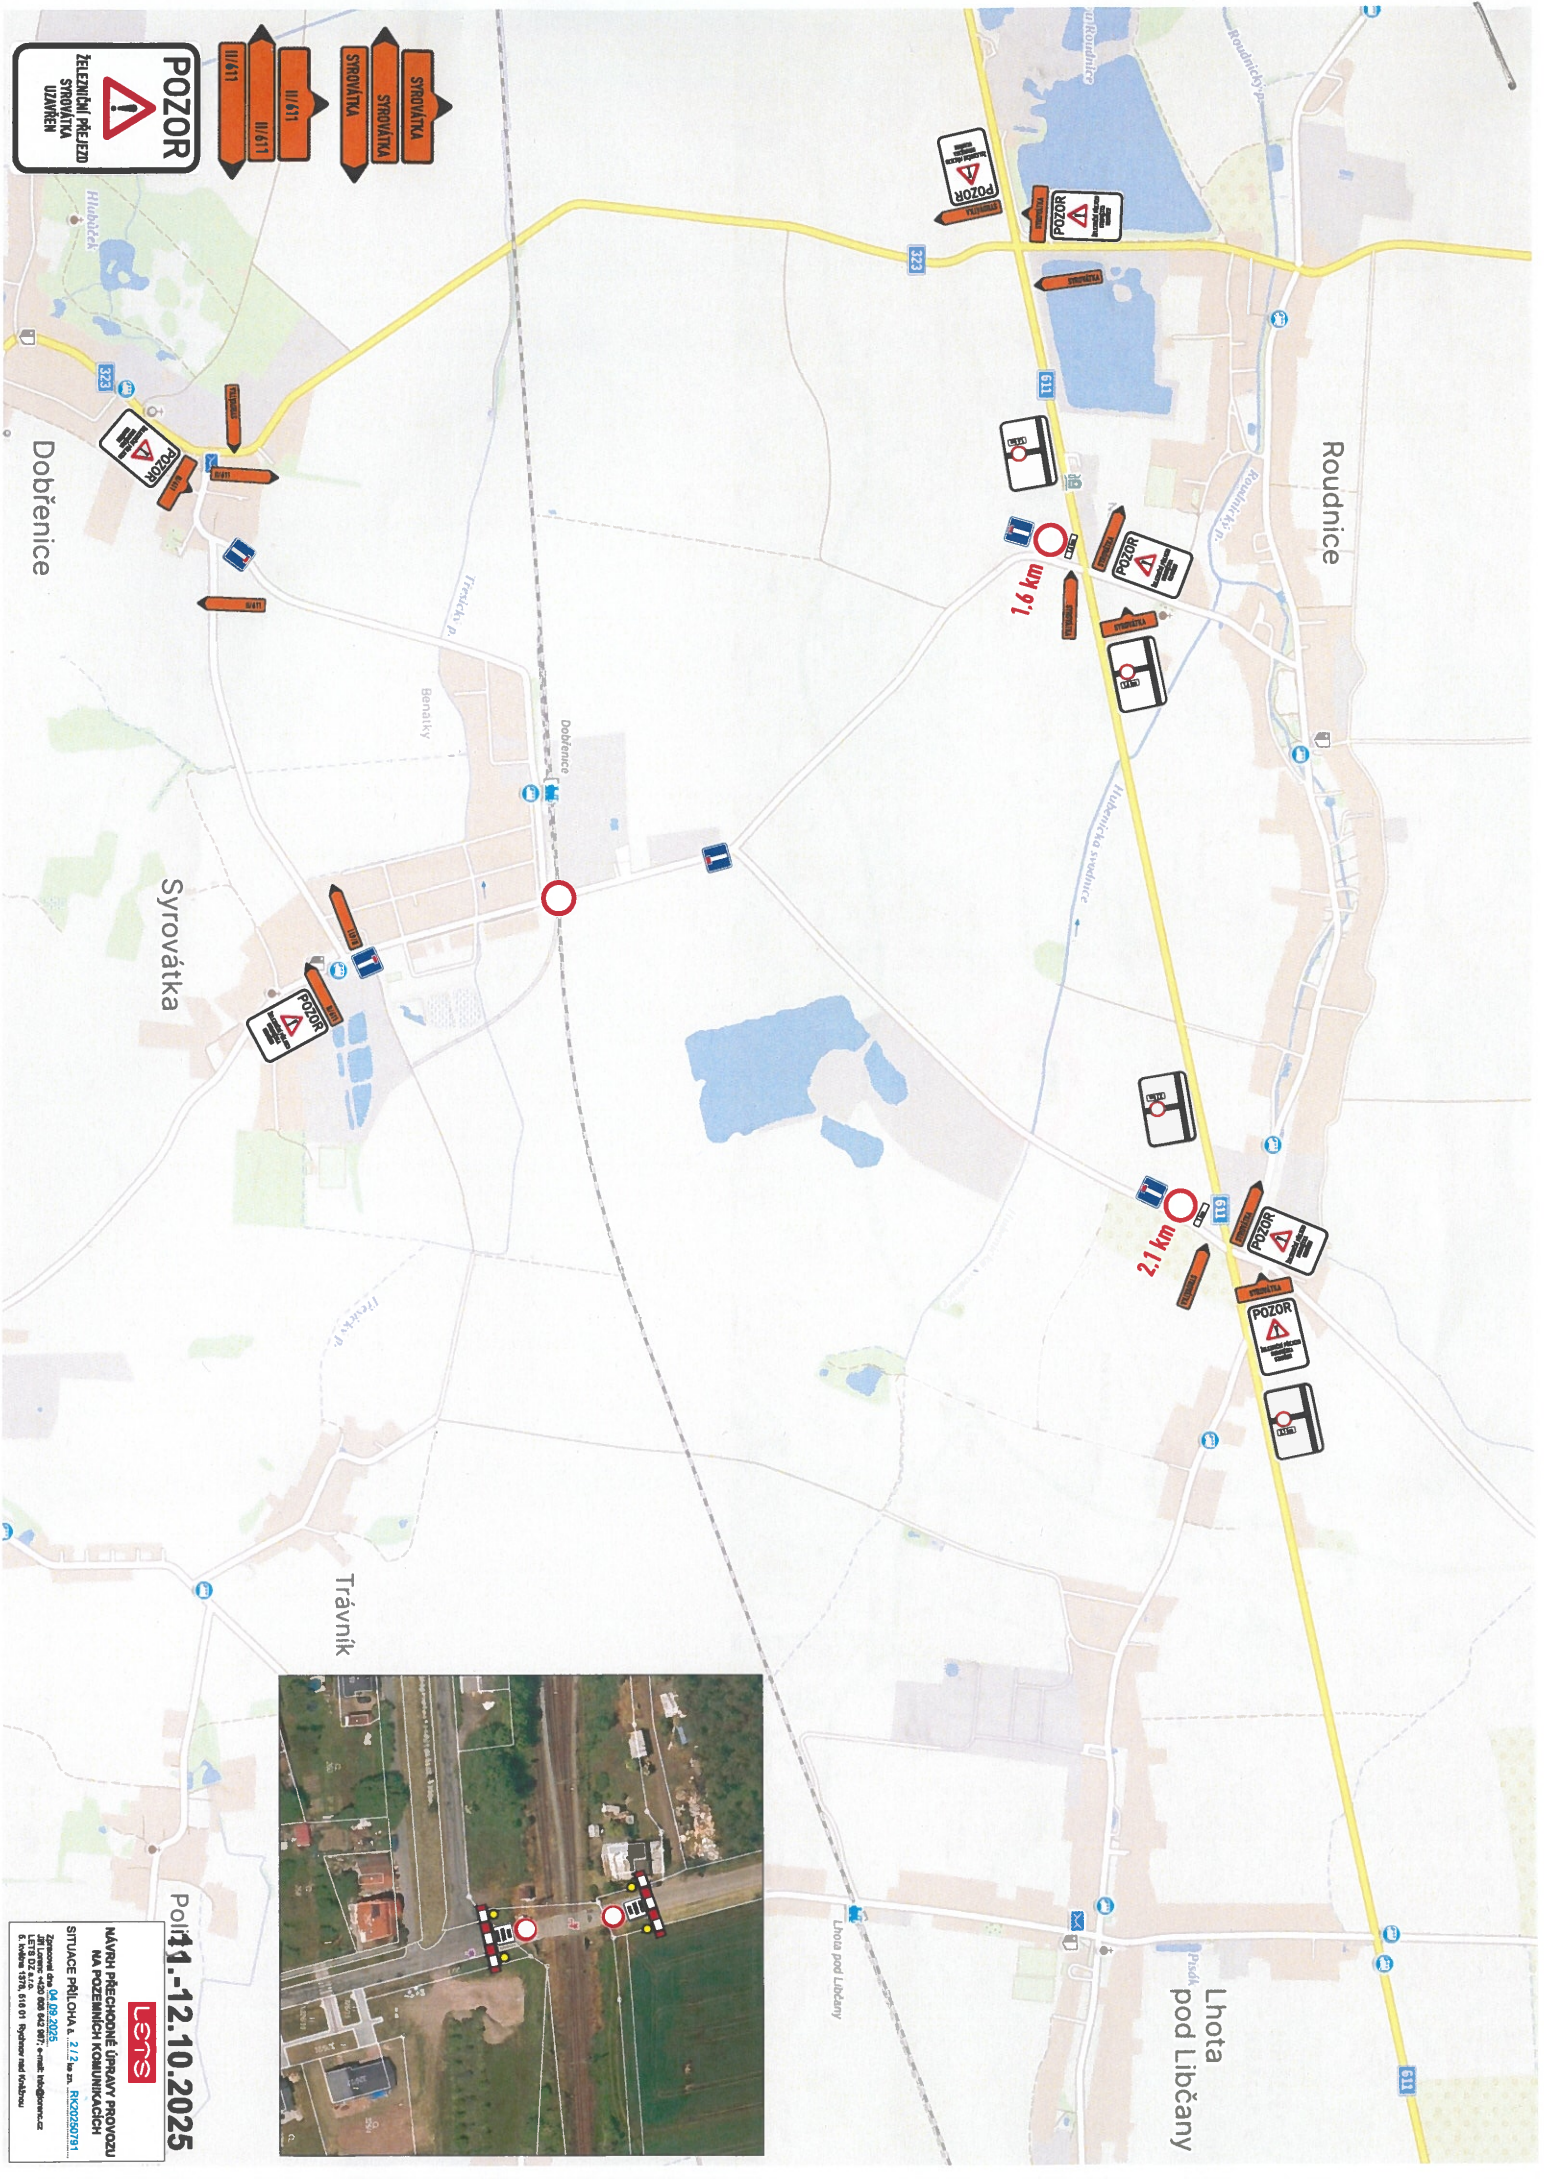

NÁVRH PŘECHODNÉ ÚPRAVY PROVOZU
NA POZEMNÍCH KOMUNIKACÍCH
SITUACE PŘELOHA, 2.12 km, 802259713
Zpracováno: 04.09.2025
JIT Lhota: +420 602 442 977 e-mail: info@lens.cz
Lhota: +420 602 442 977 e-mail: info@lens.cz