


RODINNÝ DŮM	ZELEŇ SOUKROMÁ	ZELEŇ VEŘEJNÁ OBYTNÁ ZÓNA - POJÍŽDĚNÝ CHODNÍK OBYTNÁ ZÓNA - KOMUNIKACE VOZIDLOVÁ	ZELEŇ VEŘEJNÁ	PROTIHLUKOVÝ VAL ZELEŇ VEŘEJNÁ	DRÁŽNÍ POZEMEK
-------------	----------------	--	---------------	-----------------------------------	----------------

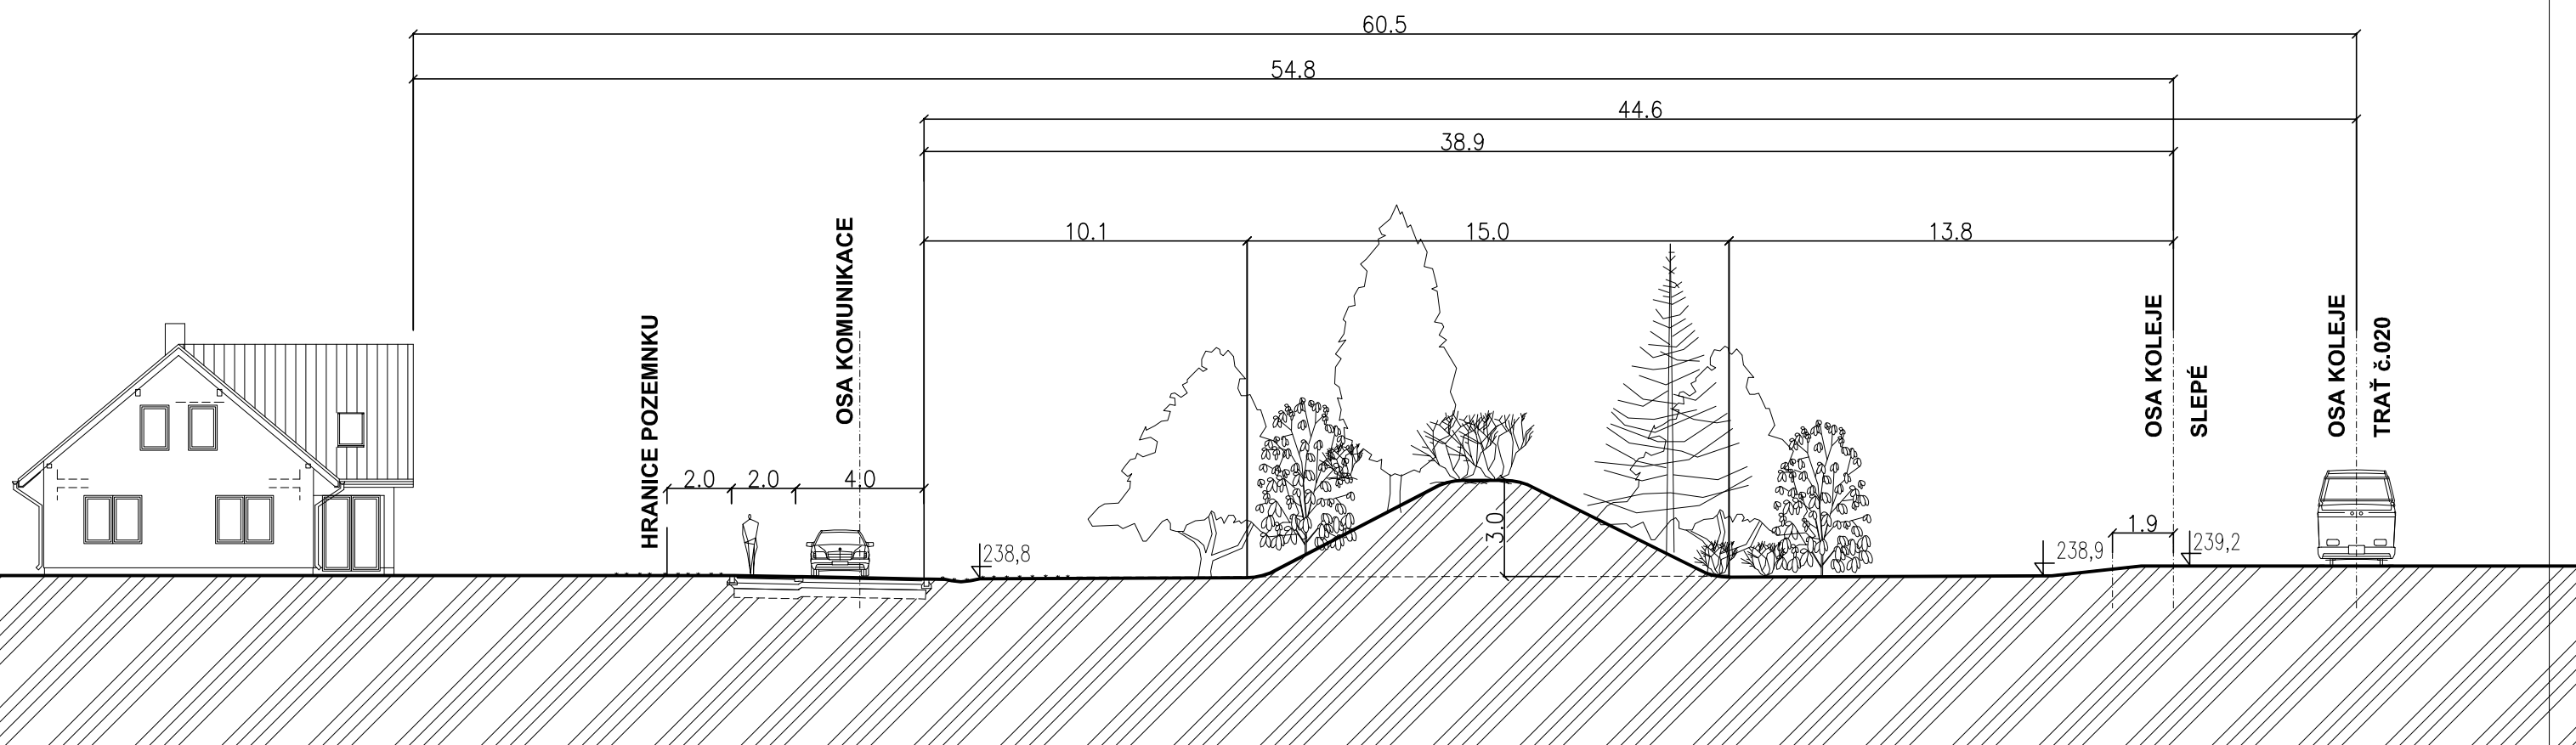

POZNÁMKA:
VAL BUDE DOPLNĚN VYSOKOU ZELENÍ, V PŘÍPADĚ POTŘEBY I PROTIHLUKOVOU STĚNOU
V DALŠÍM STUPNI PD BUDE NÁVRH PROTIHLUKOVÝCH OPATŘENÍ DOPRACOVÁN

objednatel: OBEC SYROVÁTKA	ING.ARCH.ROBERT CHLÁDEK 500 03 HRADEC KRÁLOVÉ JIŽNÍ 870 tel:495408925, e-mail:chladek.r@volny.cz
vypracoval: ING.ARCH.ROBERT CHLÁDEK	
ÚZEMNÍ STUDIE SYROVÁTKA - POD TŘESICKÝM POTOKEM	
ŘEZ PROTIHLUKOVÝM VALEM	
stupeň :	ÚS
datum :	7/2014
měřítko :	číslo výkresu :
1:200	B.5