



OSICE - oprava silnice III/32316 a III/32319 - I. etapa
termín : 9.5.2016 - 10.7.2016
B1
MIMO VOZIDEL STAVBY
E13
S7
Z2
IS11b
LHOTA pod LIBČANY
STARÉ ŽDÁNICE
IS11c
230 m
2300 m
IP10a
500 m
1500 m
E3a
POZOR
sil. III/32316 PLCH - OSICE UZAVŘENA
IP22
POZOR
PRŮJEZD OBCÍ OSICE UZAVŘEN
Roudnice
Urbanice
11
III/32317
III/32316
Lhota pod Libčany
P3993
III/32319
Praskačka
P3991
Hubenice
III/32321
IS11a
Syrovátka
MK
Trávník
III/32318
III/32319
III/32320
III/32322
MK
Sedlice
84
Polžy
500 m
Žižkovec
E67
Osičky
230 m
Osice
D11
Krásnice
III/32316
III/3238
MIMO VOZIDEL STAVBY
1500 m
III/32316
Plch
Podůlšany
IS11a
2300 m
Rohoznice
III/32311
III/3237
Staré Ždánice
Dolany
18. 04. 2016

OSICE - oprava silnice III/32316 a III/32319 - II. etapa
termín : 11.7.2016 - 31.7.2016

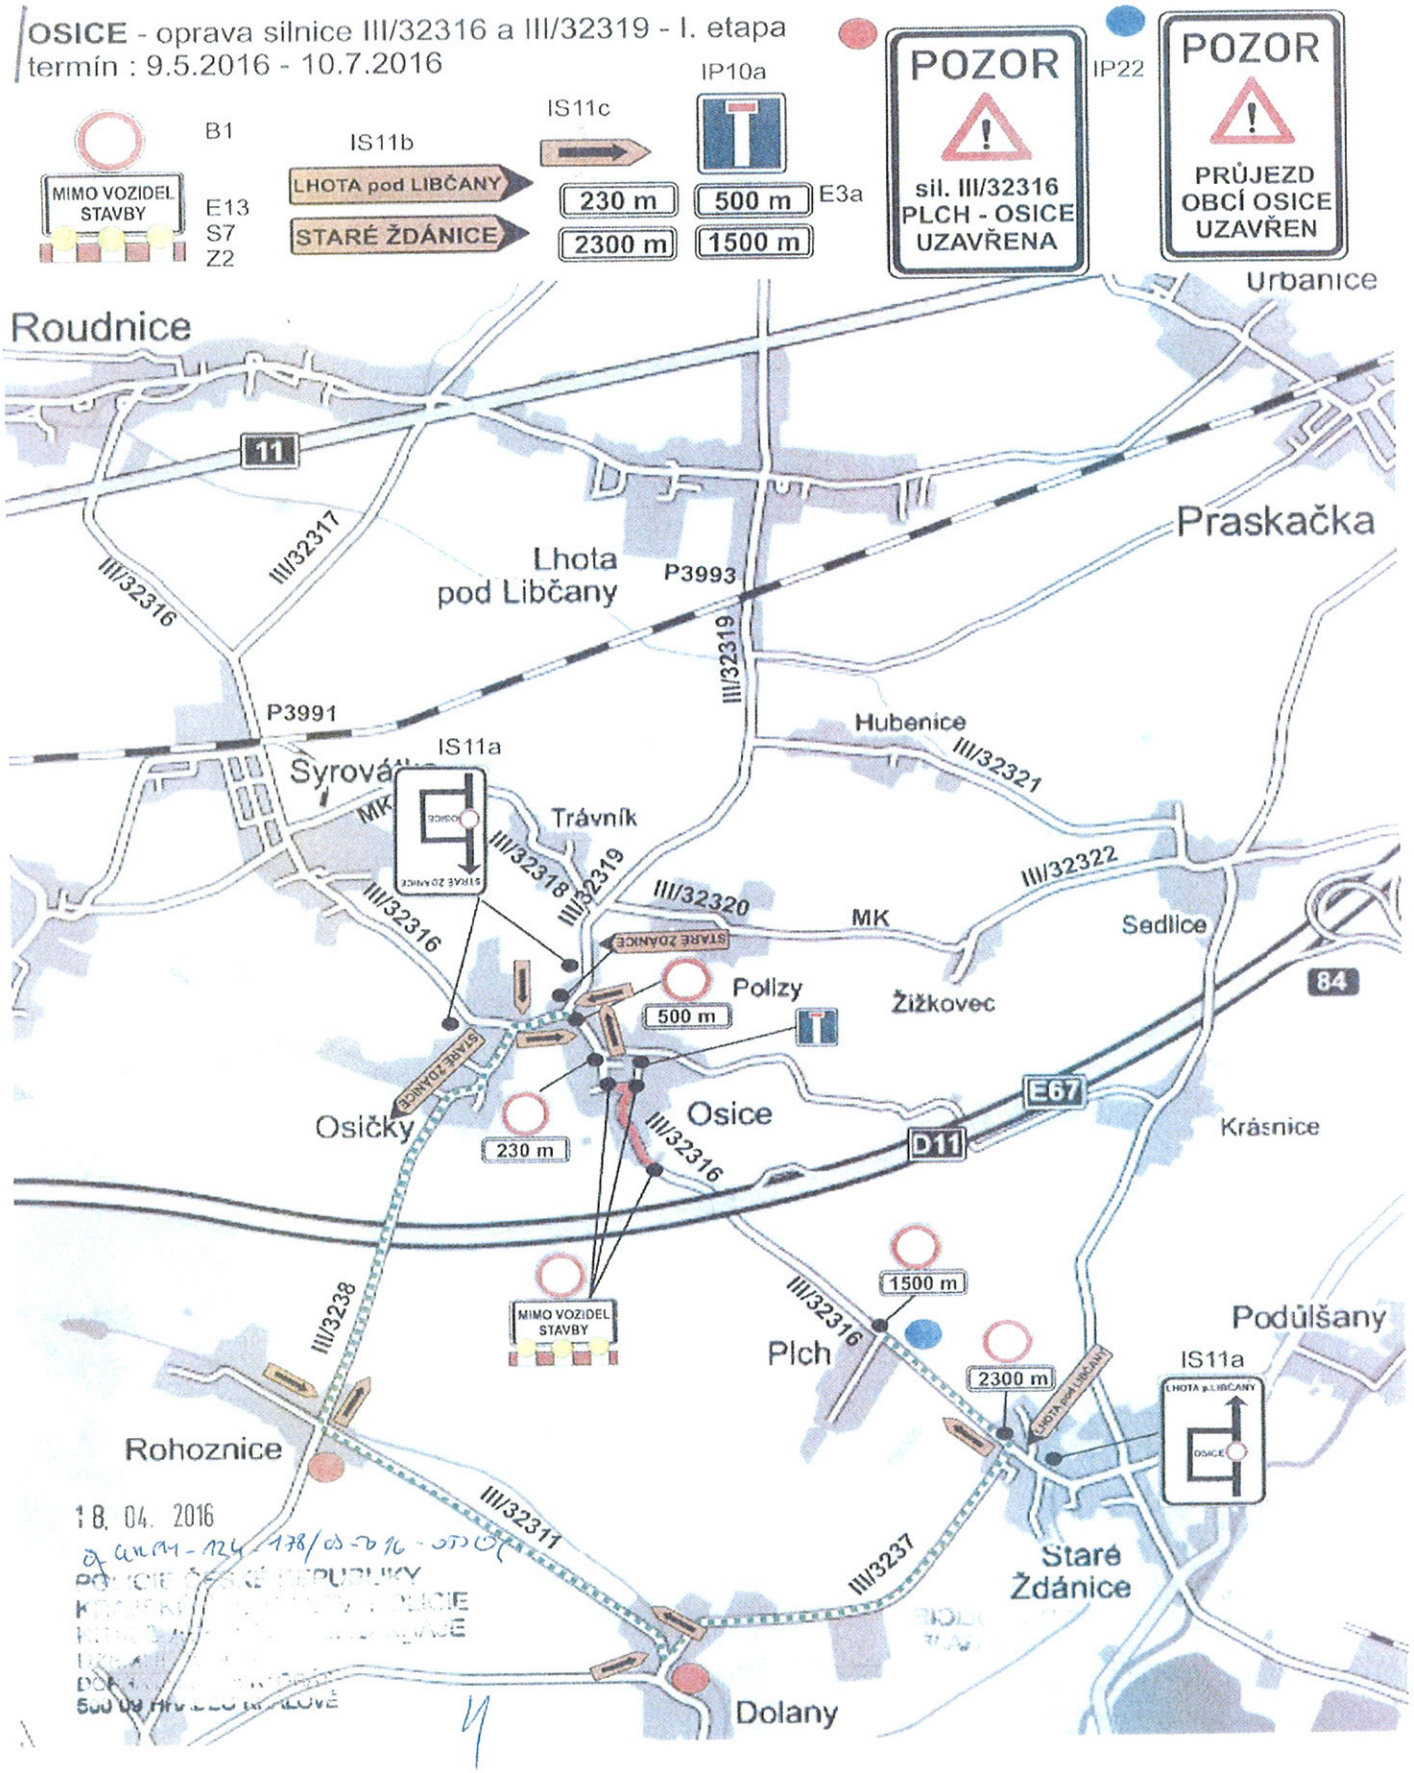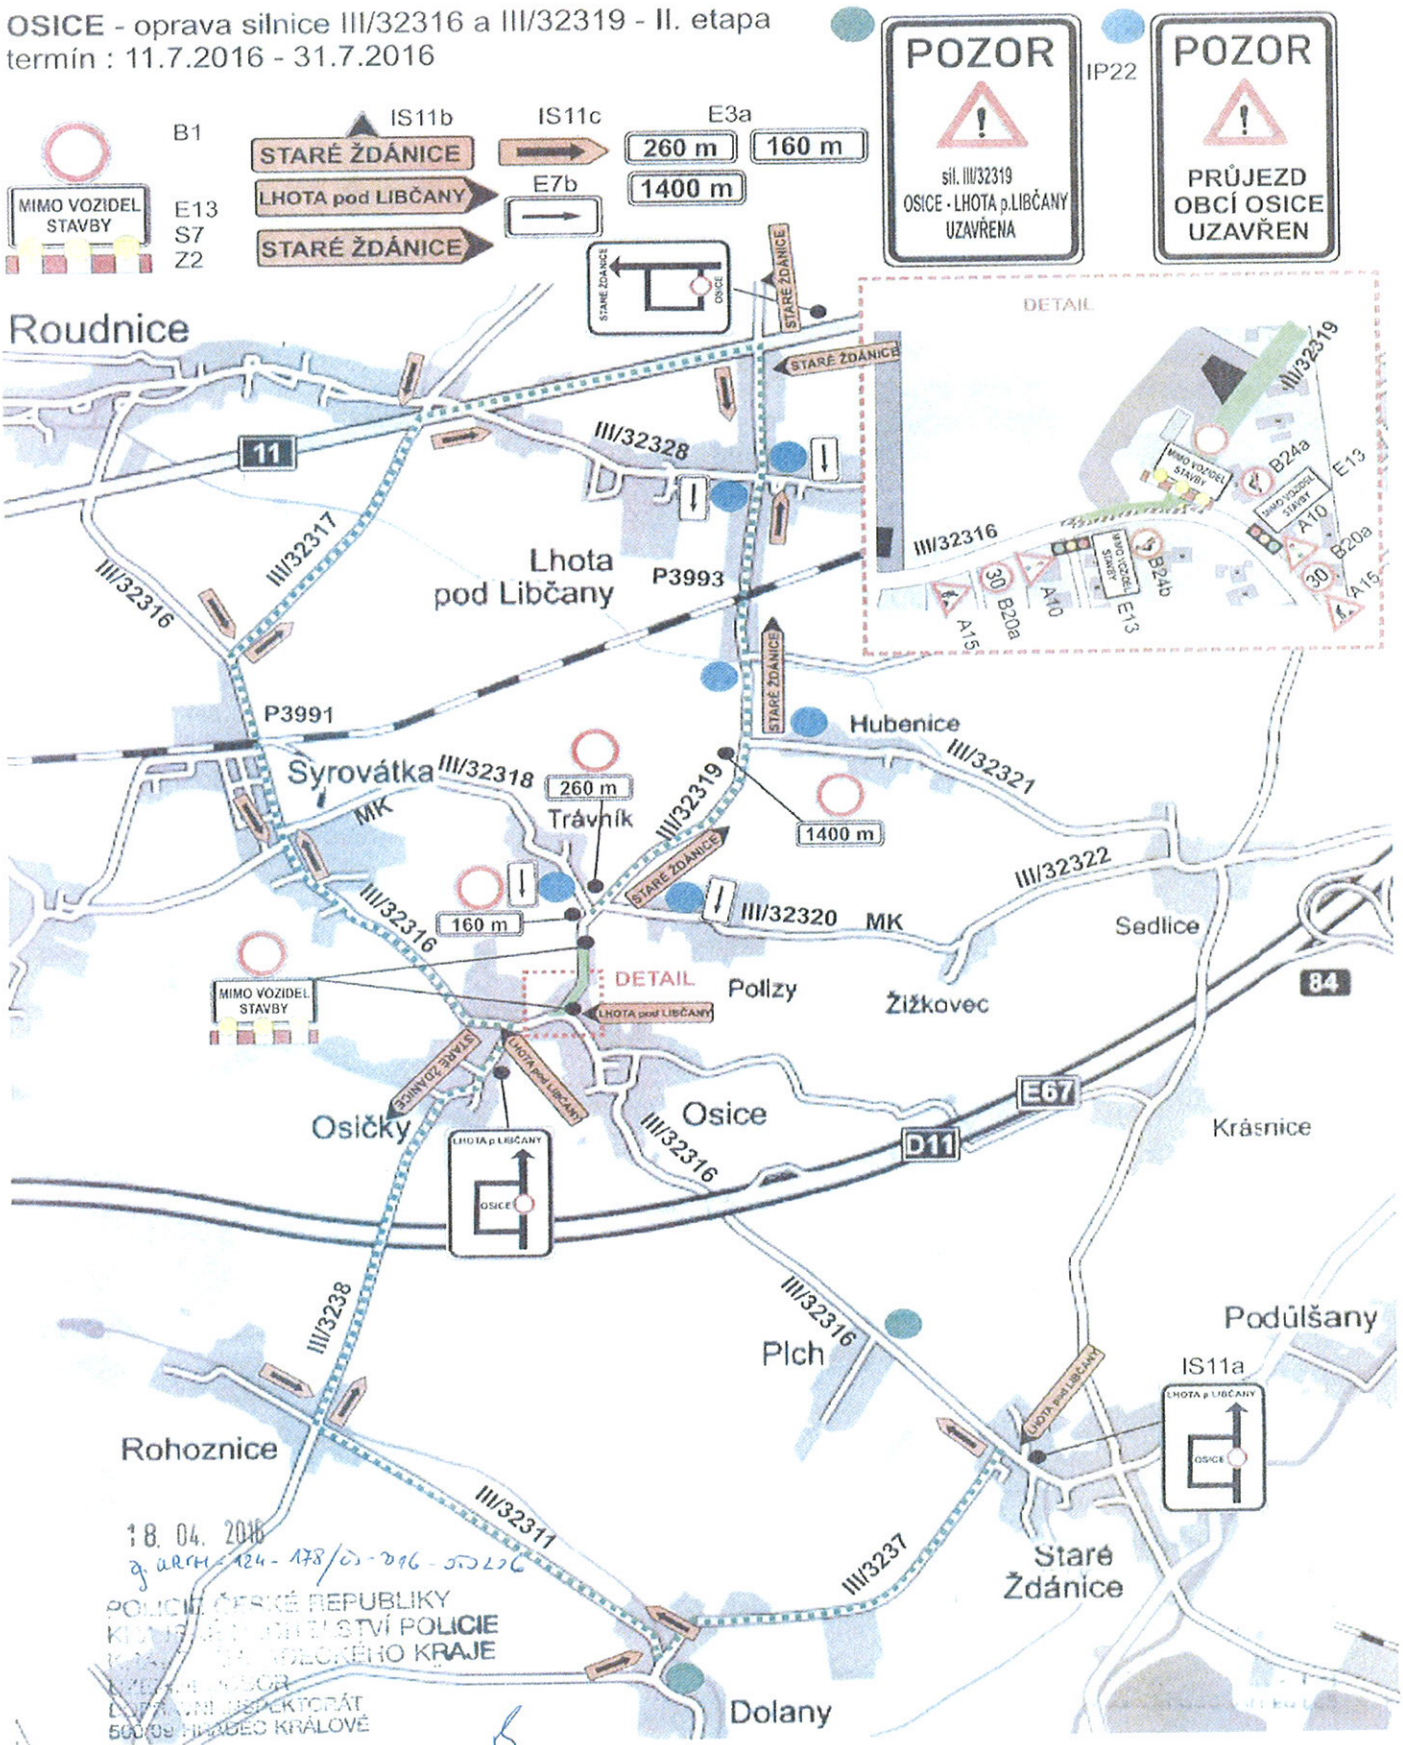


18. 04. 2016
j. ARCH-124-178/03-016-00220
POLICIE ČESKÉ REPUBLIKY
KRAJSKÉ ŘEDITELSTVÍ POLICIE
KRÁLOVÉHRADECKÉHO KRAJE
DOPRAVNÍ INSPEKTORÁT
500 03 HRADEC KRÁLOVÉ

OSICE - oprava silnice III/32316 a III/32319 - III. etapa
termín : 1.8.2016 - 10.11.2016

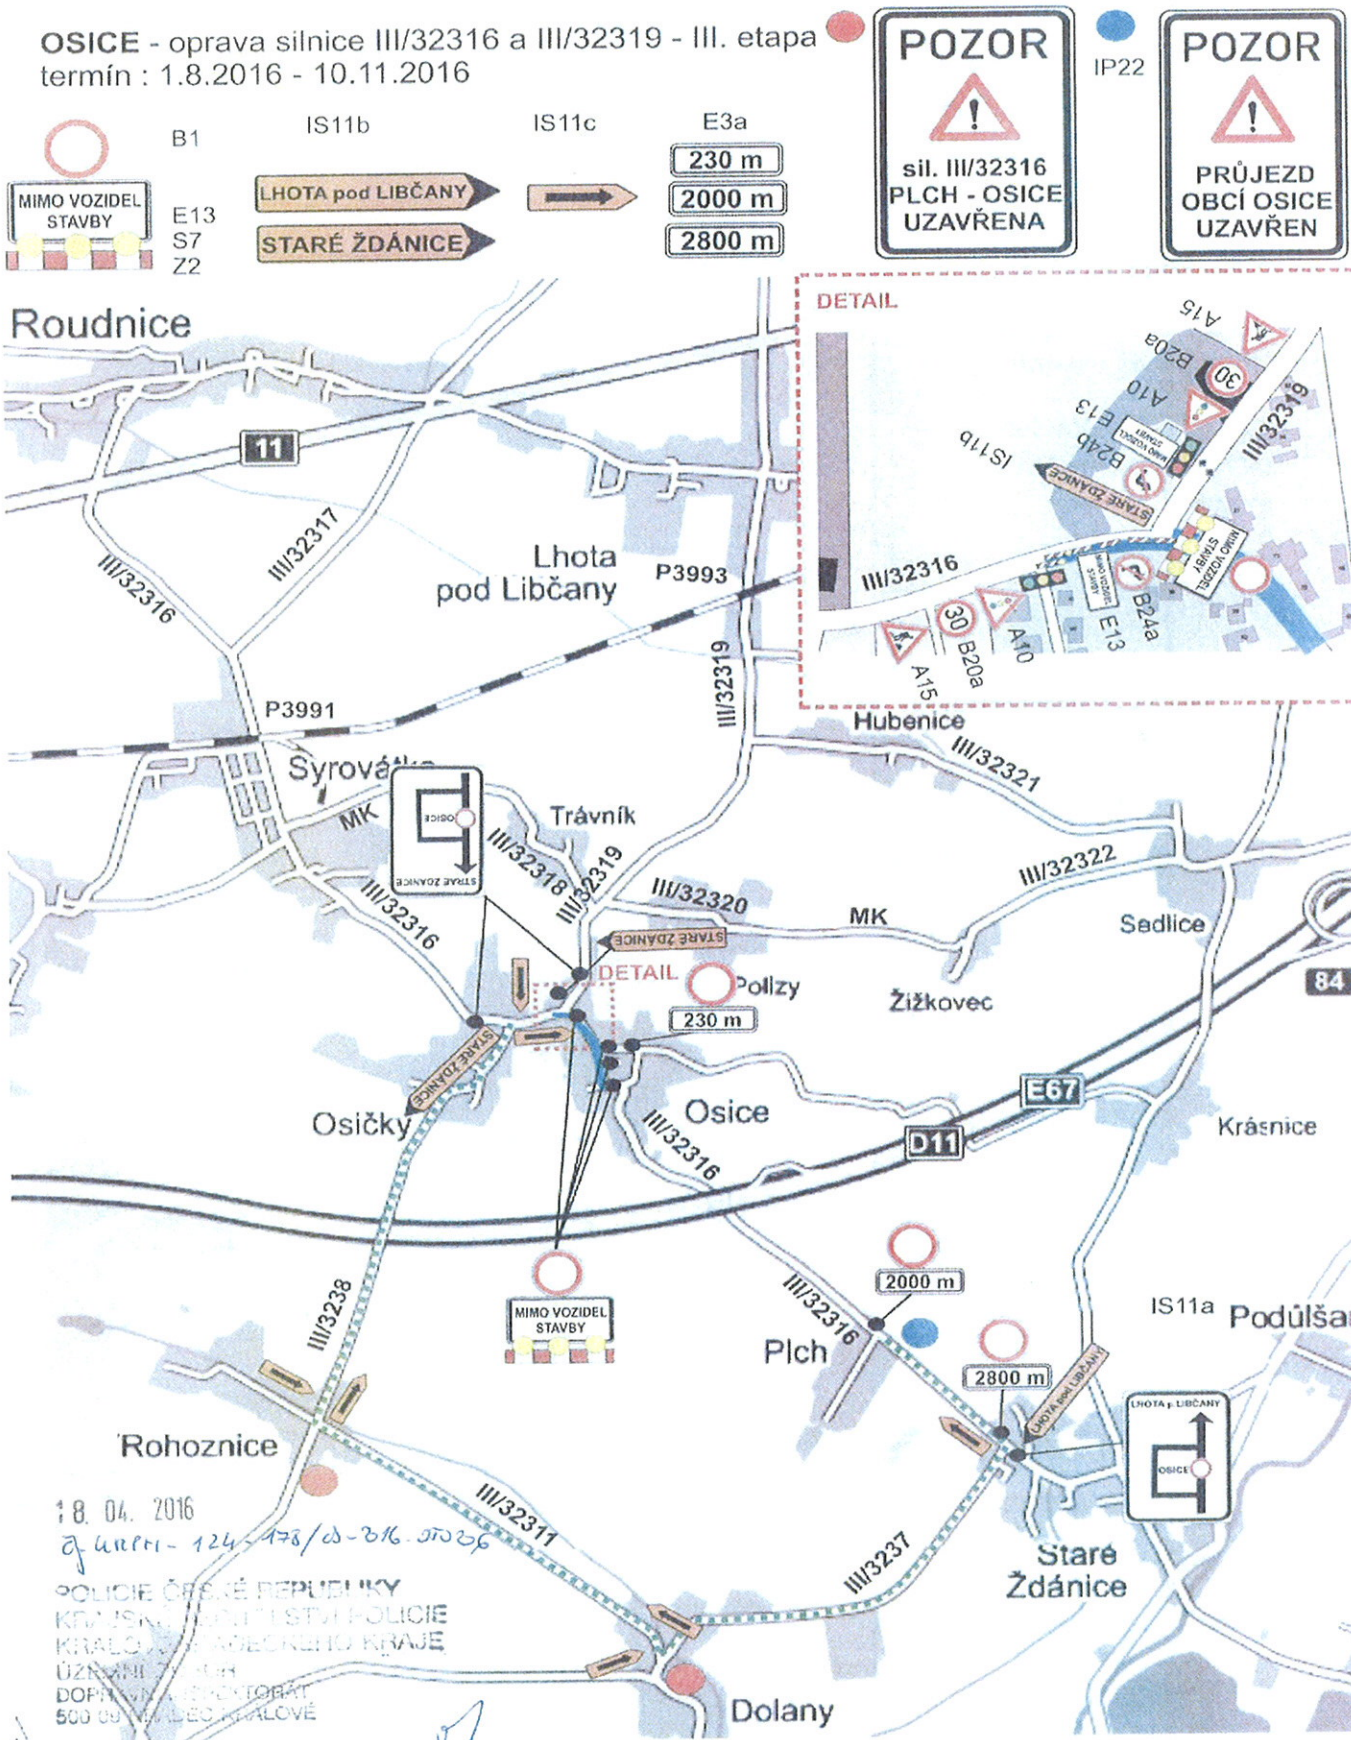

18. 04. 2016
Č. j. KRPH-124178/ČJ-2016-050906
POLICIE ČESKÉ REPUBLIKY
KRAJSKÉ ŘEDITELSTVÍ POLICIE
KRÁLOVÉHRADECKÉHO KRAJE
ÚZEMNÍ ODBOR
DOPRAVNÍ INSPEKTORÁT
500 09 HRADEC KRÁLOVÉ

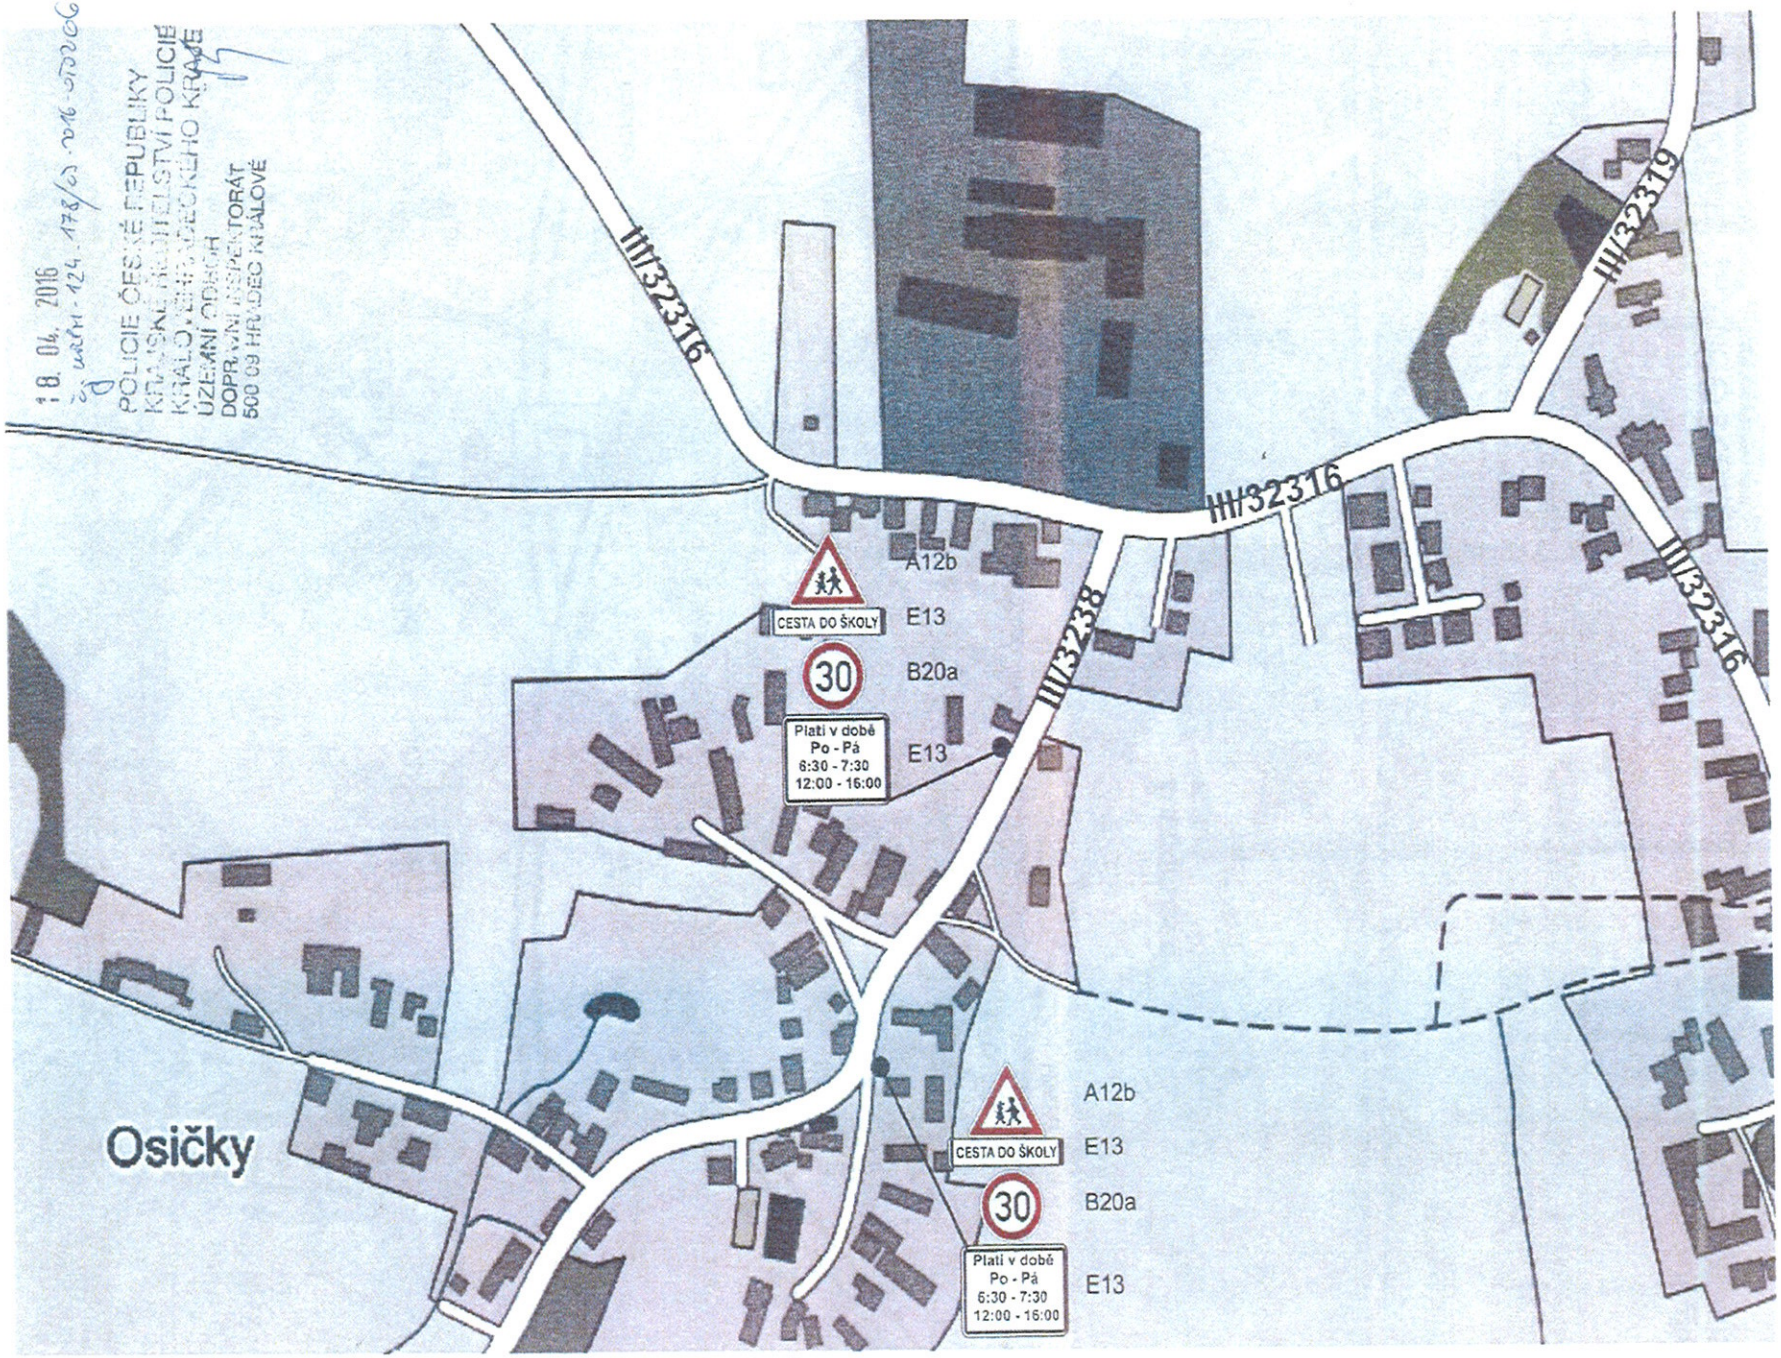

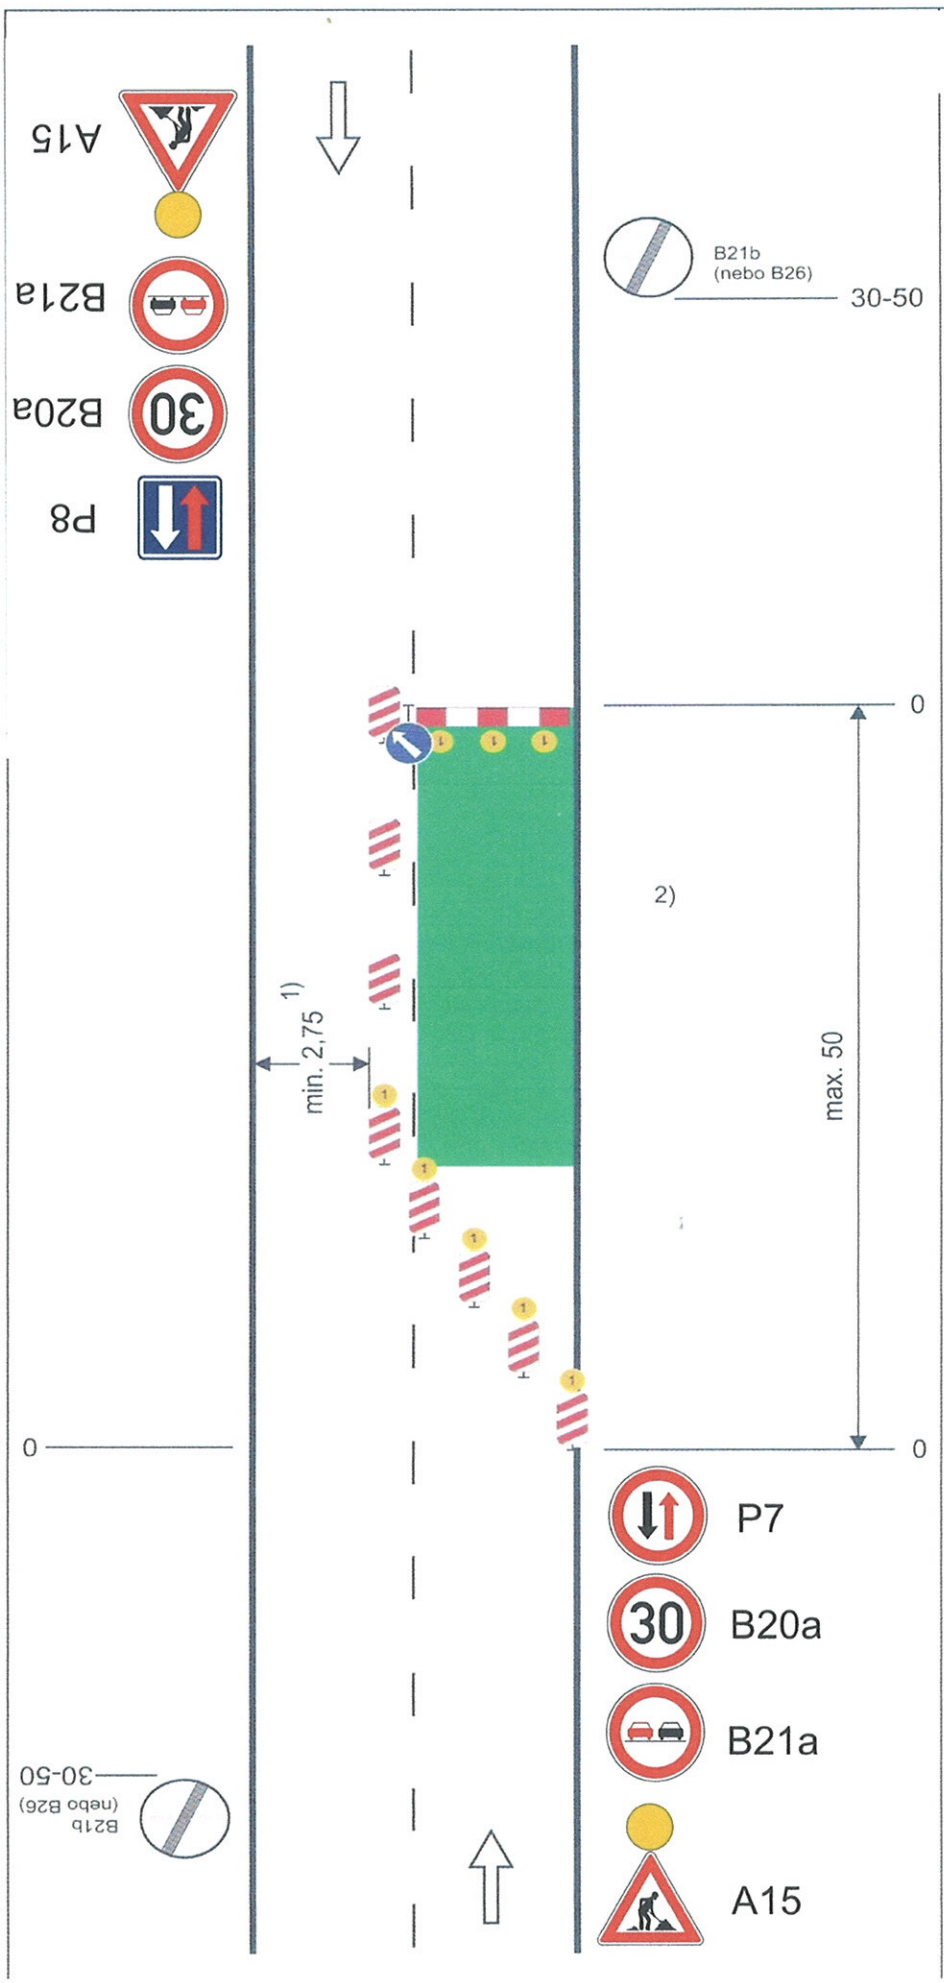


Schéma B/5.2 doplněné

Standardní pracovní místo. Zúžení vozovky na jeden jízdní pruh. Úprava přednosti dopravními značkami.

výstražné světlo typu 1
nebo značka umístěna na fluorescenčním žlutozeleném podkladu, v protisměru shodně

příčná uzávěra zábranou
minimálně 3 výstražná světla typu 1

podélná uzávěra oboustrannými směrovacími deskami
odstup max. 10 m

příčná uzávěra jednostrannými směrovacími deskami
odstup podélně 1 - 2 m
příčně 0,6 - 1 m
výstražná světla typu 1 na každé směrovací desce

1) může být ve výjimečných případech menší (viz kap. 6.1.2.)

2) užití dopravních značek a dopravních zařízení v případě souběžných parkovacích pruhů, chodníků nebo stezek pro cyklisty podle schémat B/16 až B/20

vzdálenosti v metrech