


CZECHMAN Triatlon,

SITUAČNÍ PLÁNEK
DOPRAVNÍ ZNAČENÍ
OBJÍZDNÉ TRASY

Neděle 8.6. 2025

Situace č.2

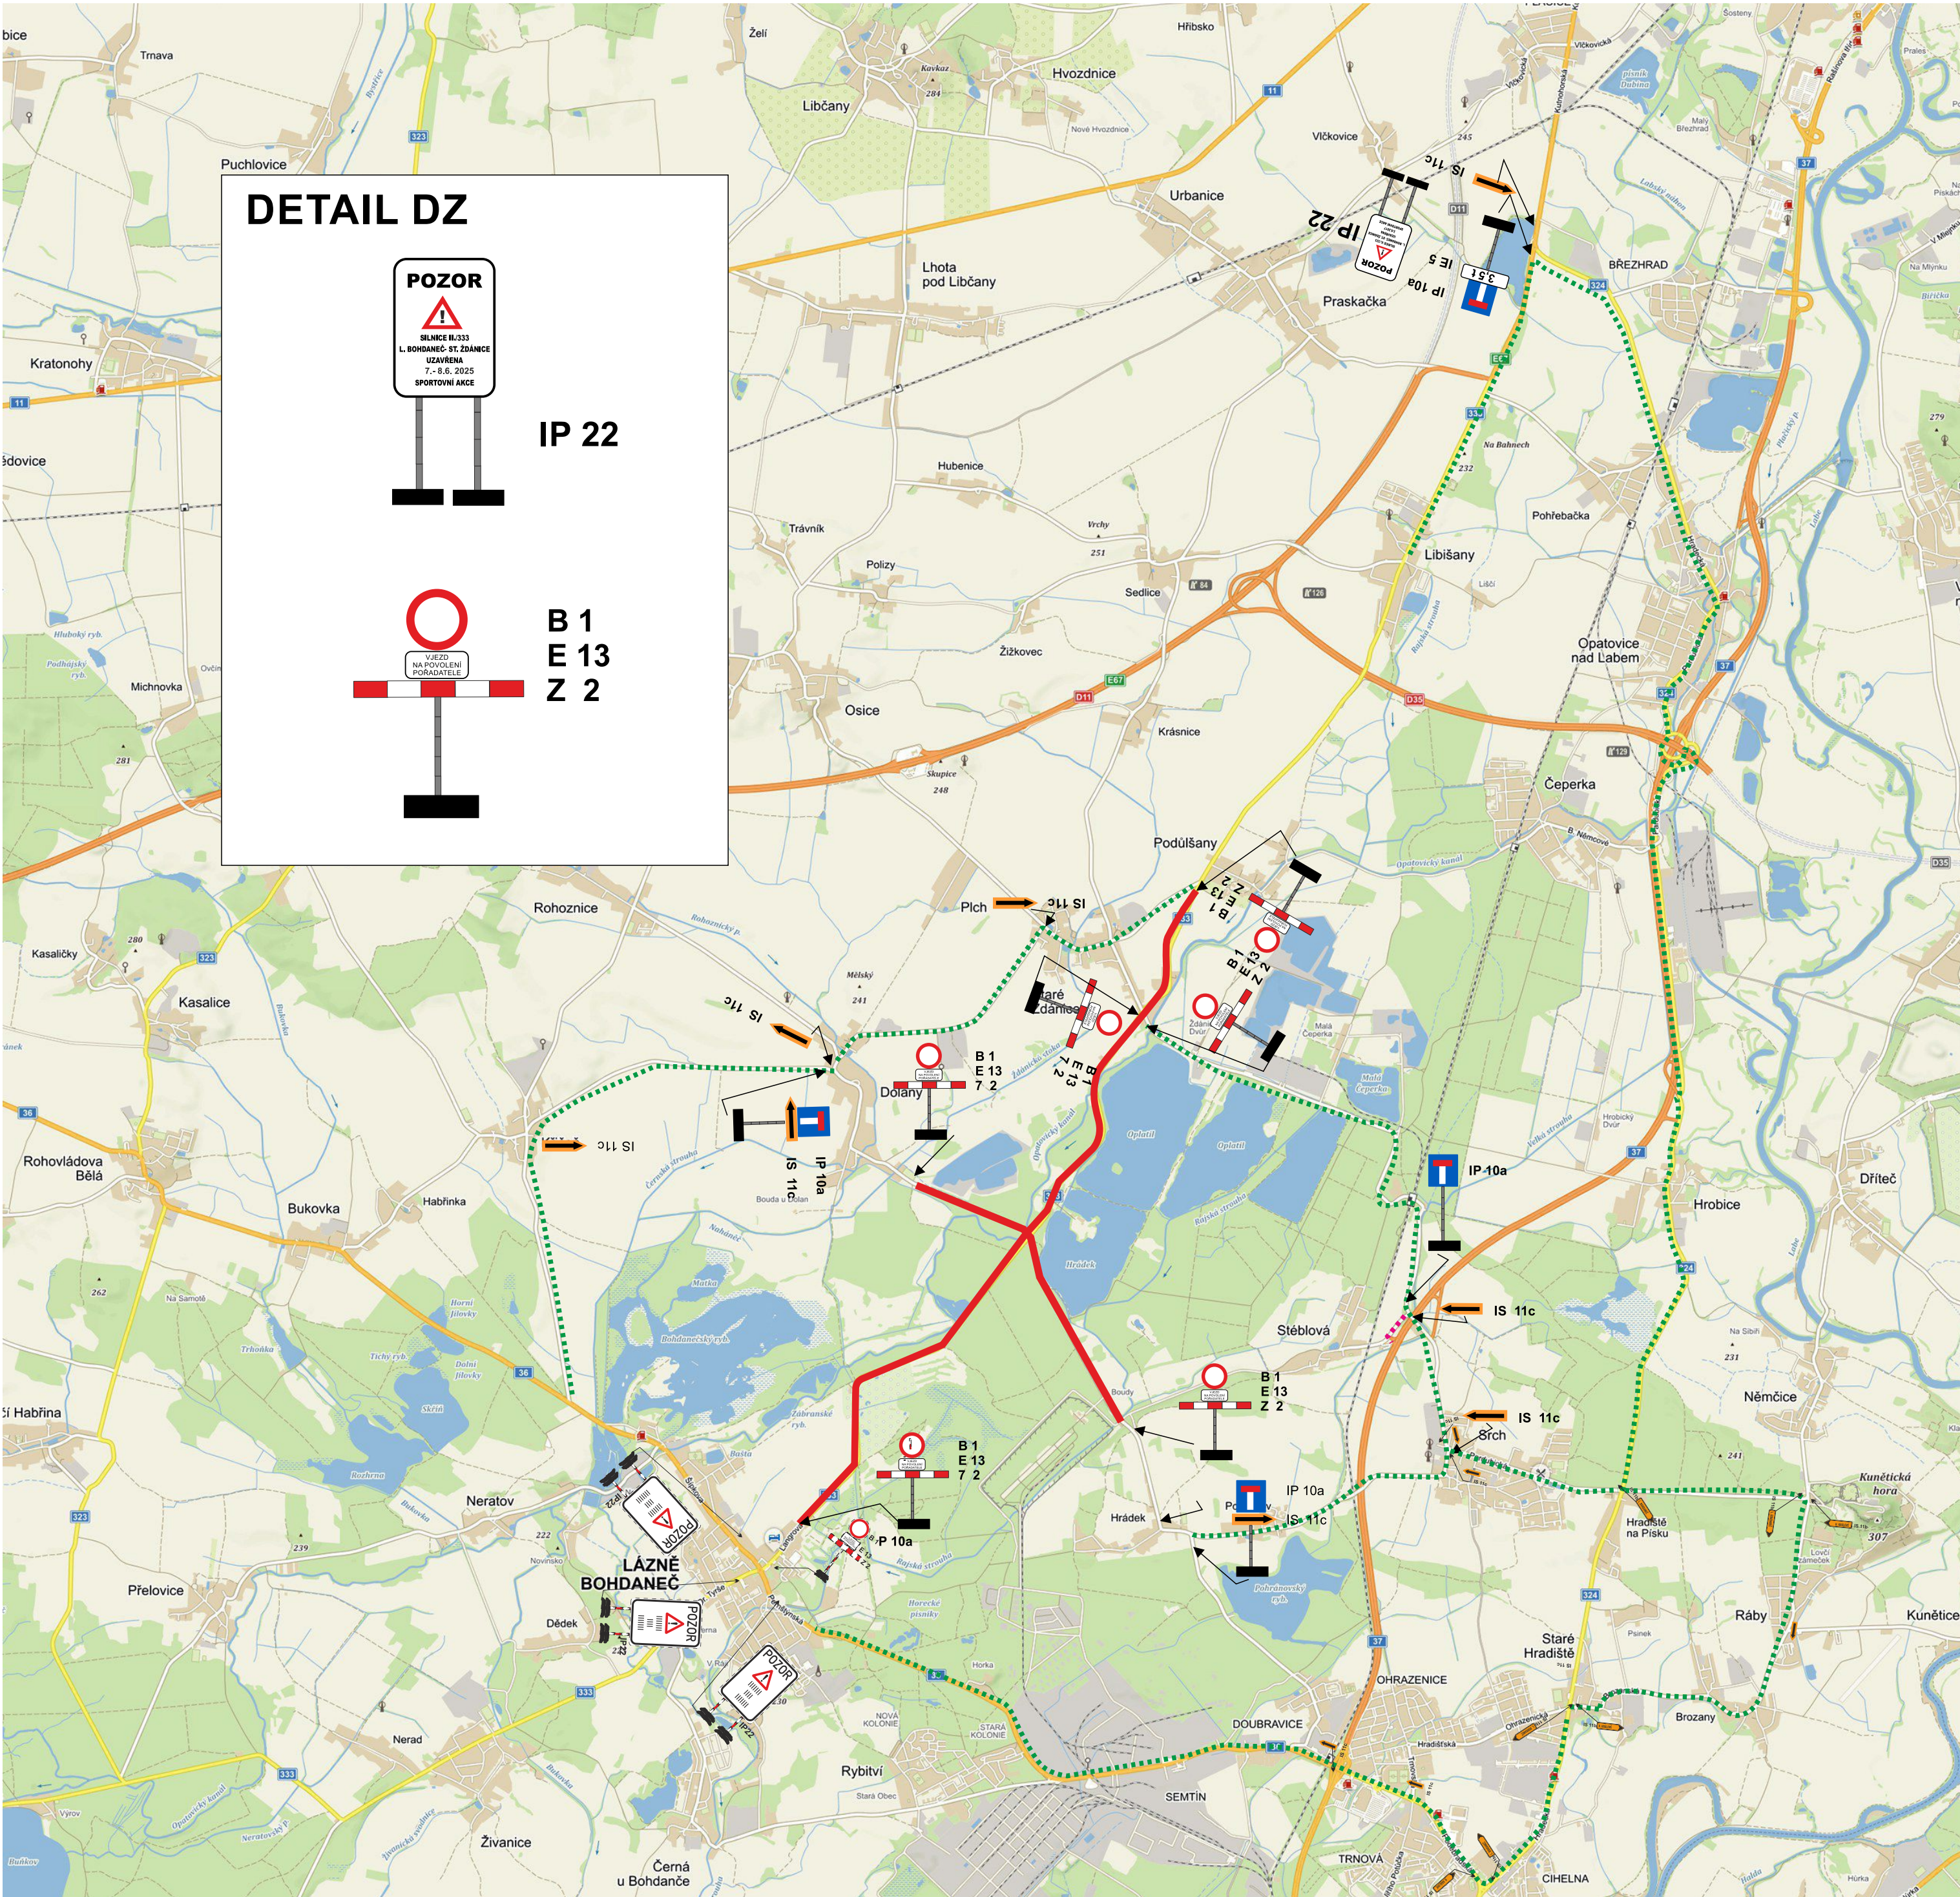

uzavřená silnice, trasa závodu

objízdné trasy